

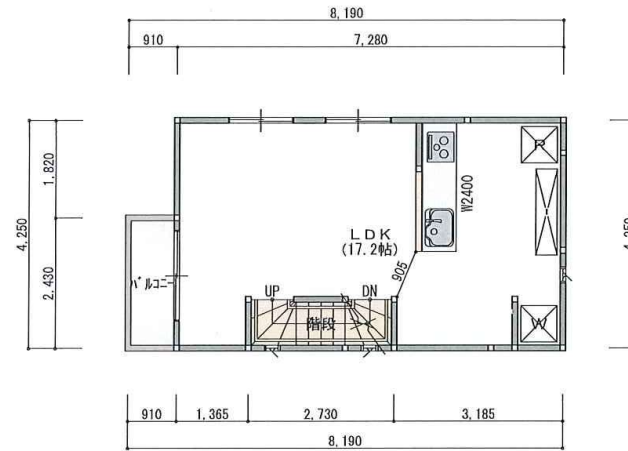


1階 平面図 S:1/100

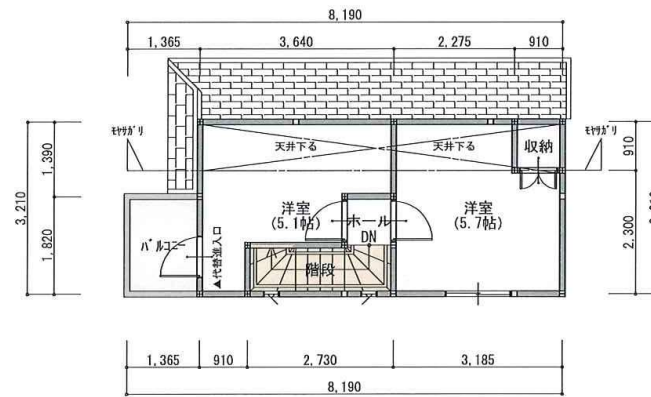

2階 平面図 S:1/100

トータル面積表 (㎡)	
敷地面積	61.33
建築面積	30.94
床面積	30.94
1階	30.94
2階	30.94
3階	21.90
延床面積	83.78
建築率	(30.94/61.33) × 100
容積率	(83.78/61.33) × 100

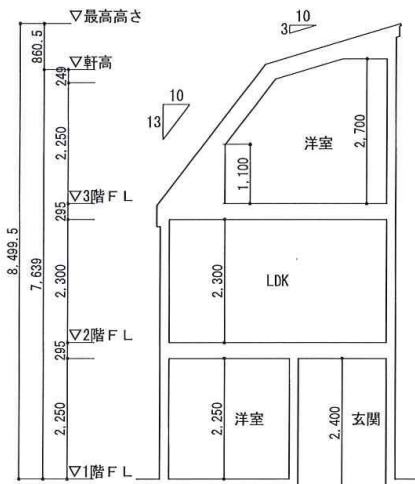

3階 平面図 S:1/100

工事名 狛江市岩戸北3丁目 新築工事

備考

管理者

設計者

担当者

図面名

各階平面図・断面図

図面No.



1

日付


日付

日付

縮尺 1/100

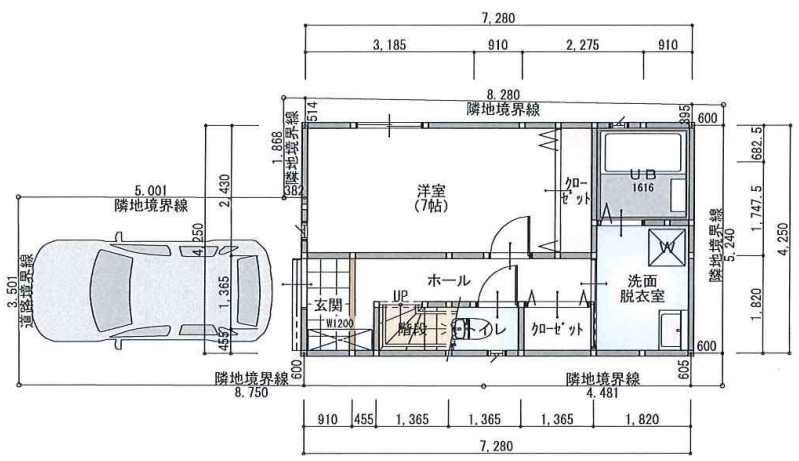
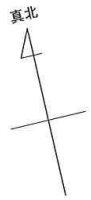


1階 平面図 S:1/100

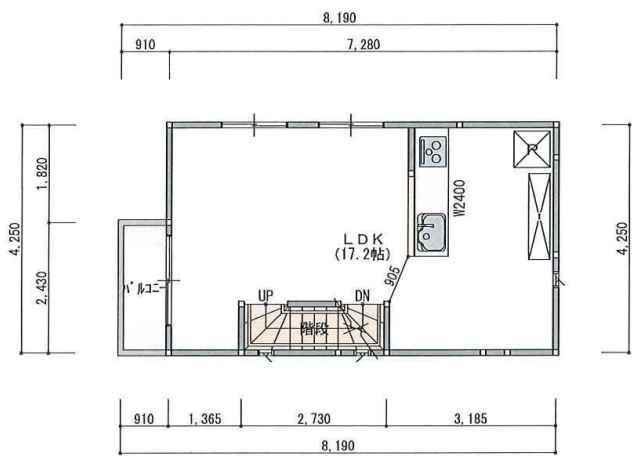

2階 平面図 S:1/100

トータル面積表 (㎡)	
敷地面積	61.33
建築面積	30.94
床面積 1階	30.94
2階	30.94
3階	21.90
延床面積	83.78
建築率	(30.94/61.33) × 100 = 50.45%
容積率	(83.78/61.33) × 100 = 136.61%

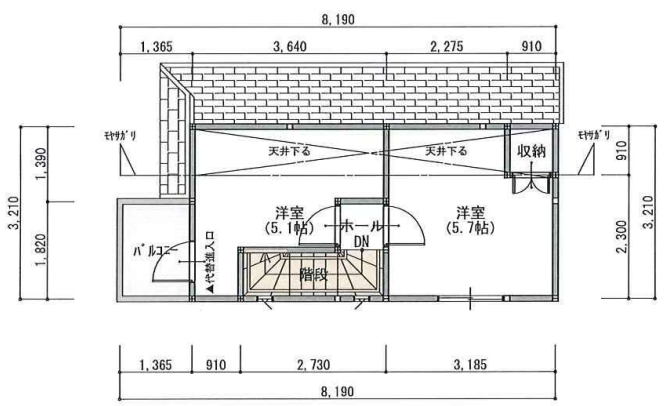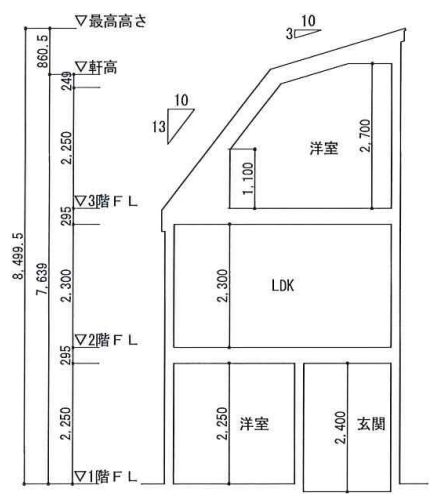

3階 平面図 S:1/100

工事名 狛江市岩戸北3丁目 新築工事 備考	株式会社Y・K・Tプロジェクト 東京都世田谷区上用賀6-32-5 TEL 03-5451-0547 FAX 03-5451-0541	管理者	設計者	担当者	図面名	各階平面図・断面図 縮尺 1/100	図面No. 1
		日付	日付	日付			

このイメージパースは図面を基に描いたものです。
実際の外観・仕様とは一部異なる場合があります。

